


P1

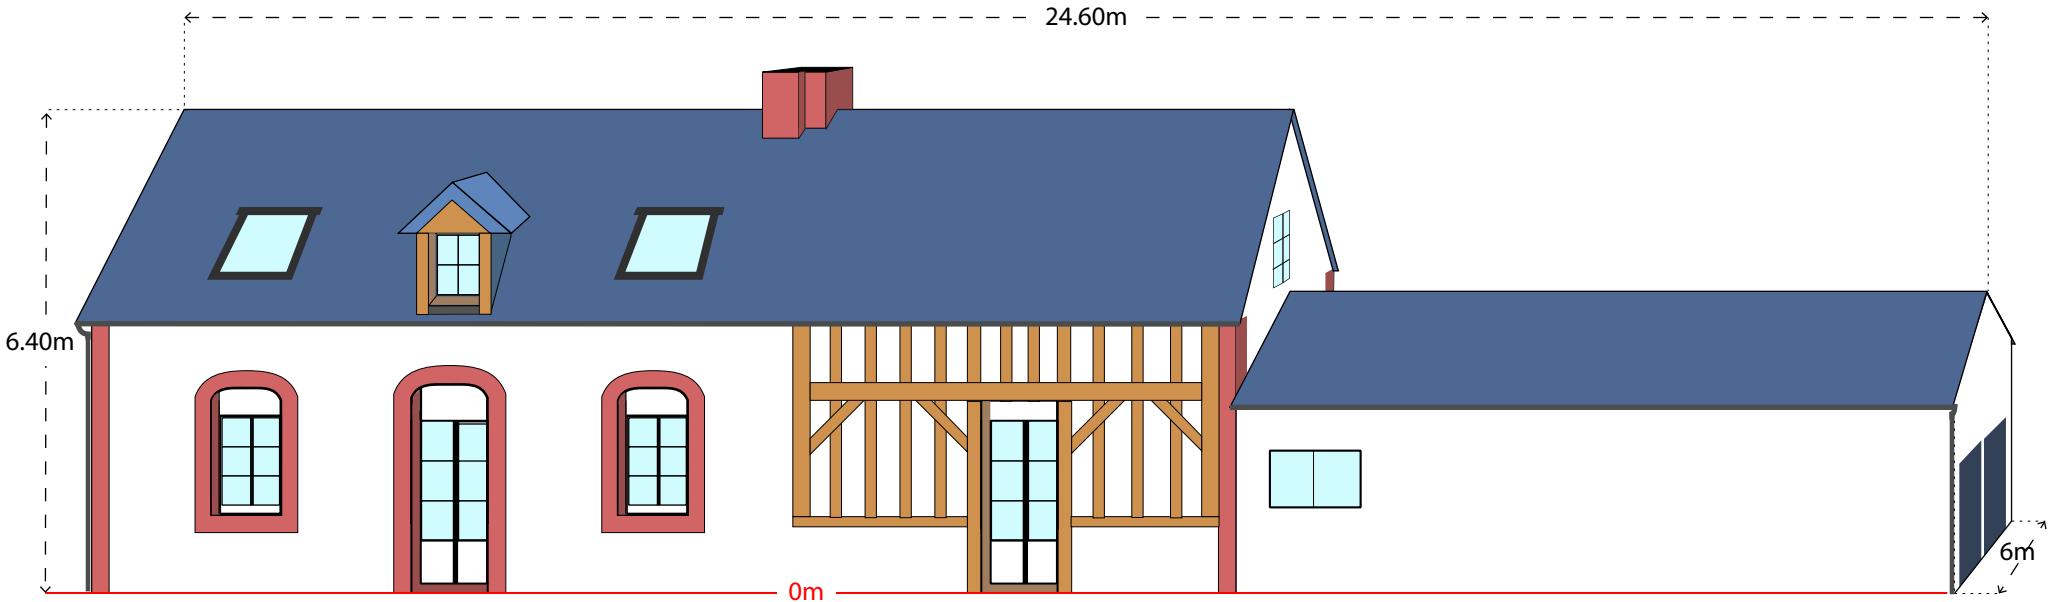

**PLAN EN COUPE FACADE OUEST**  
CONSTRUCTION ACTUELLE

— Niveau du sol