


P3

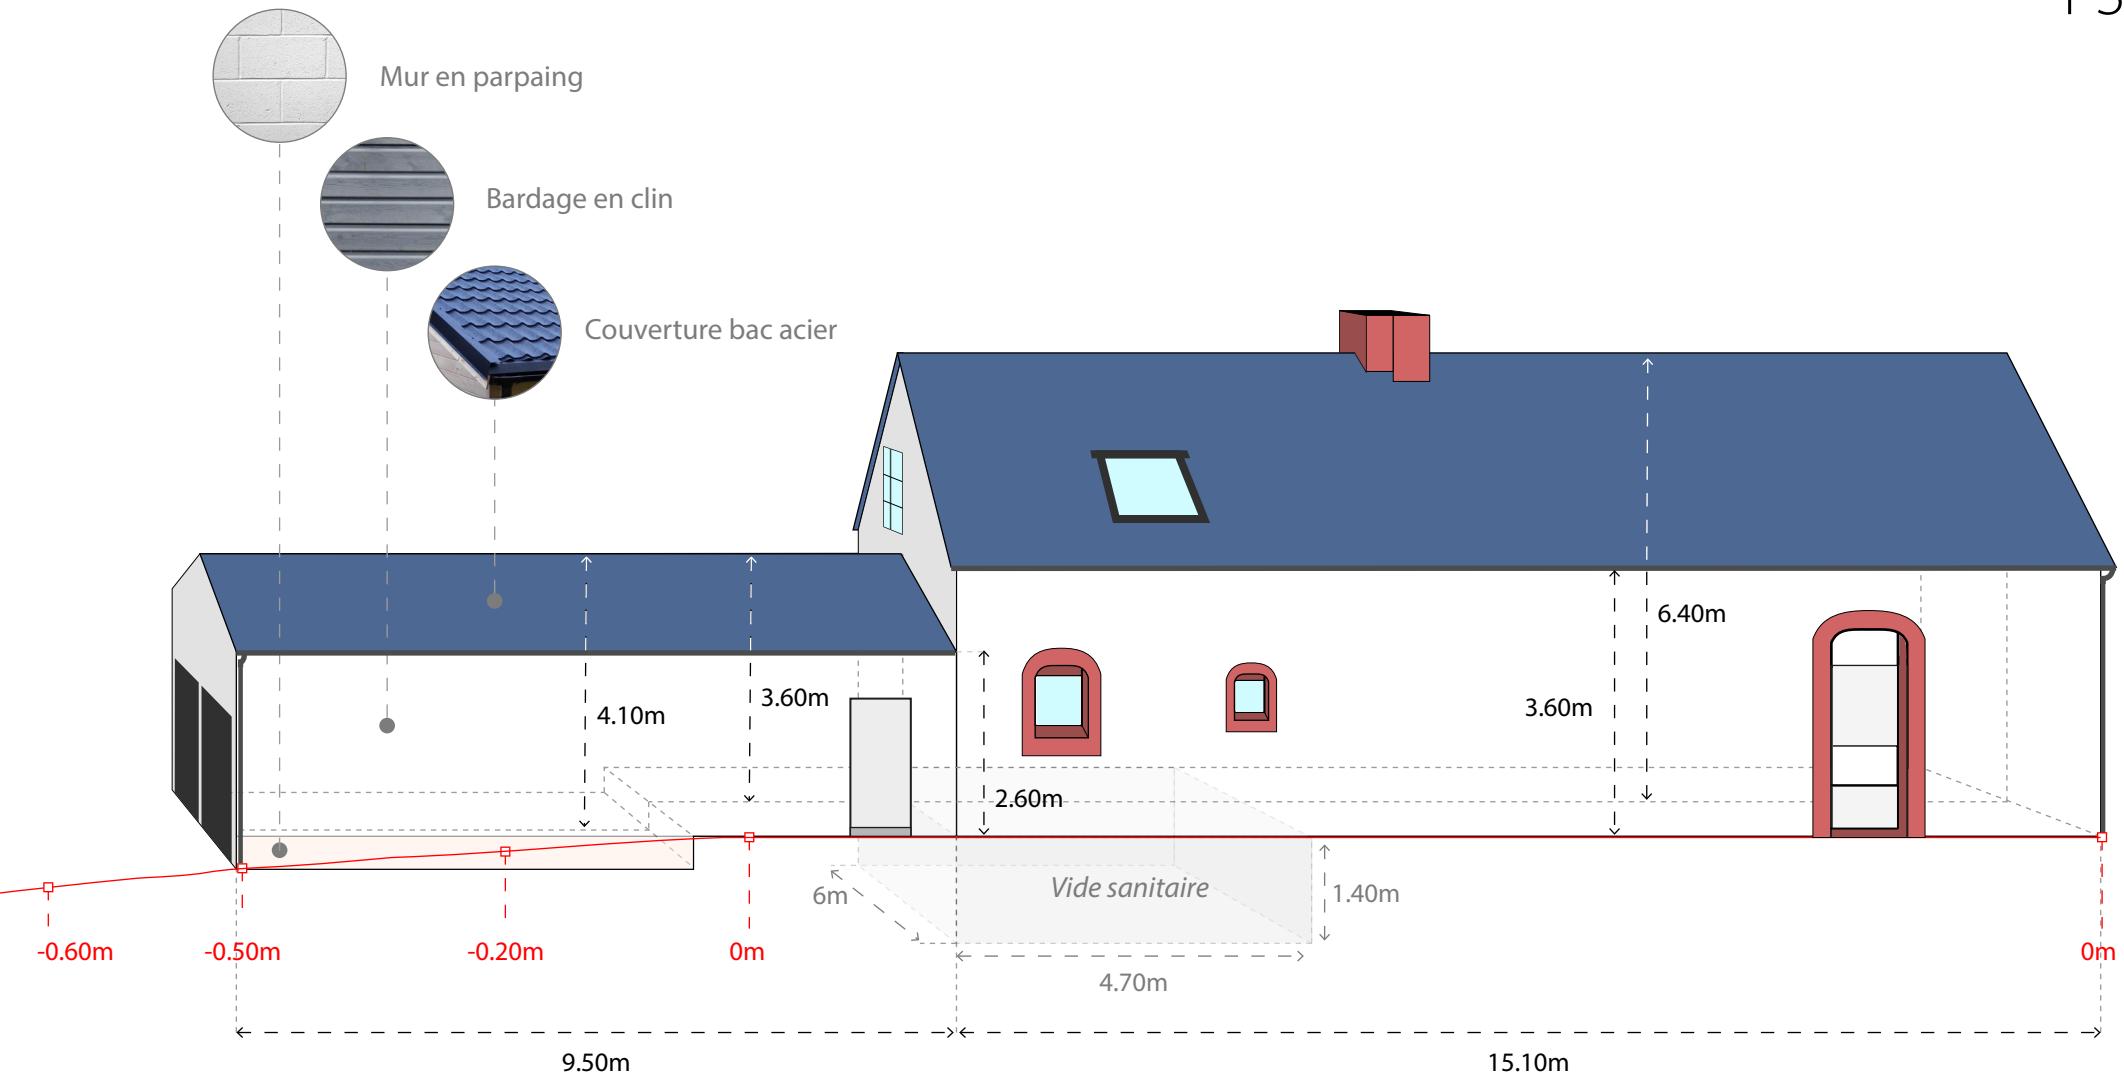

**PLAN EN COUPE FACADE EST**  
AVEC EXTENTION ET VIDE SANITAIRE

— Niveau du sol

— Echelle : 1cm / 1m