


P2

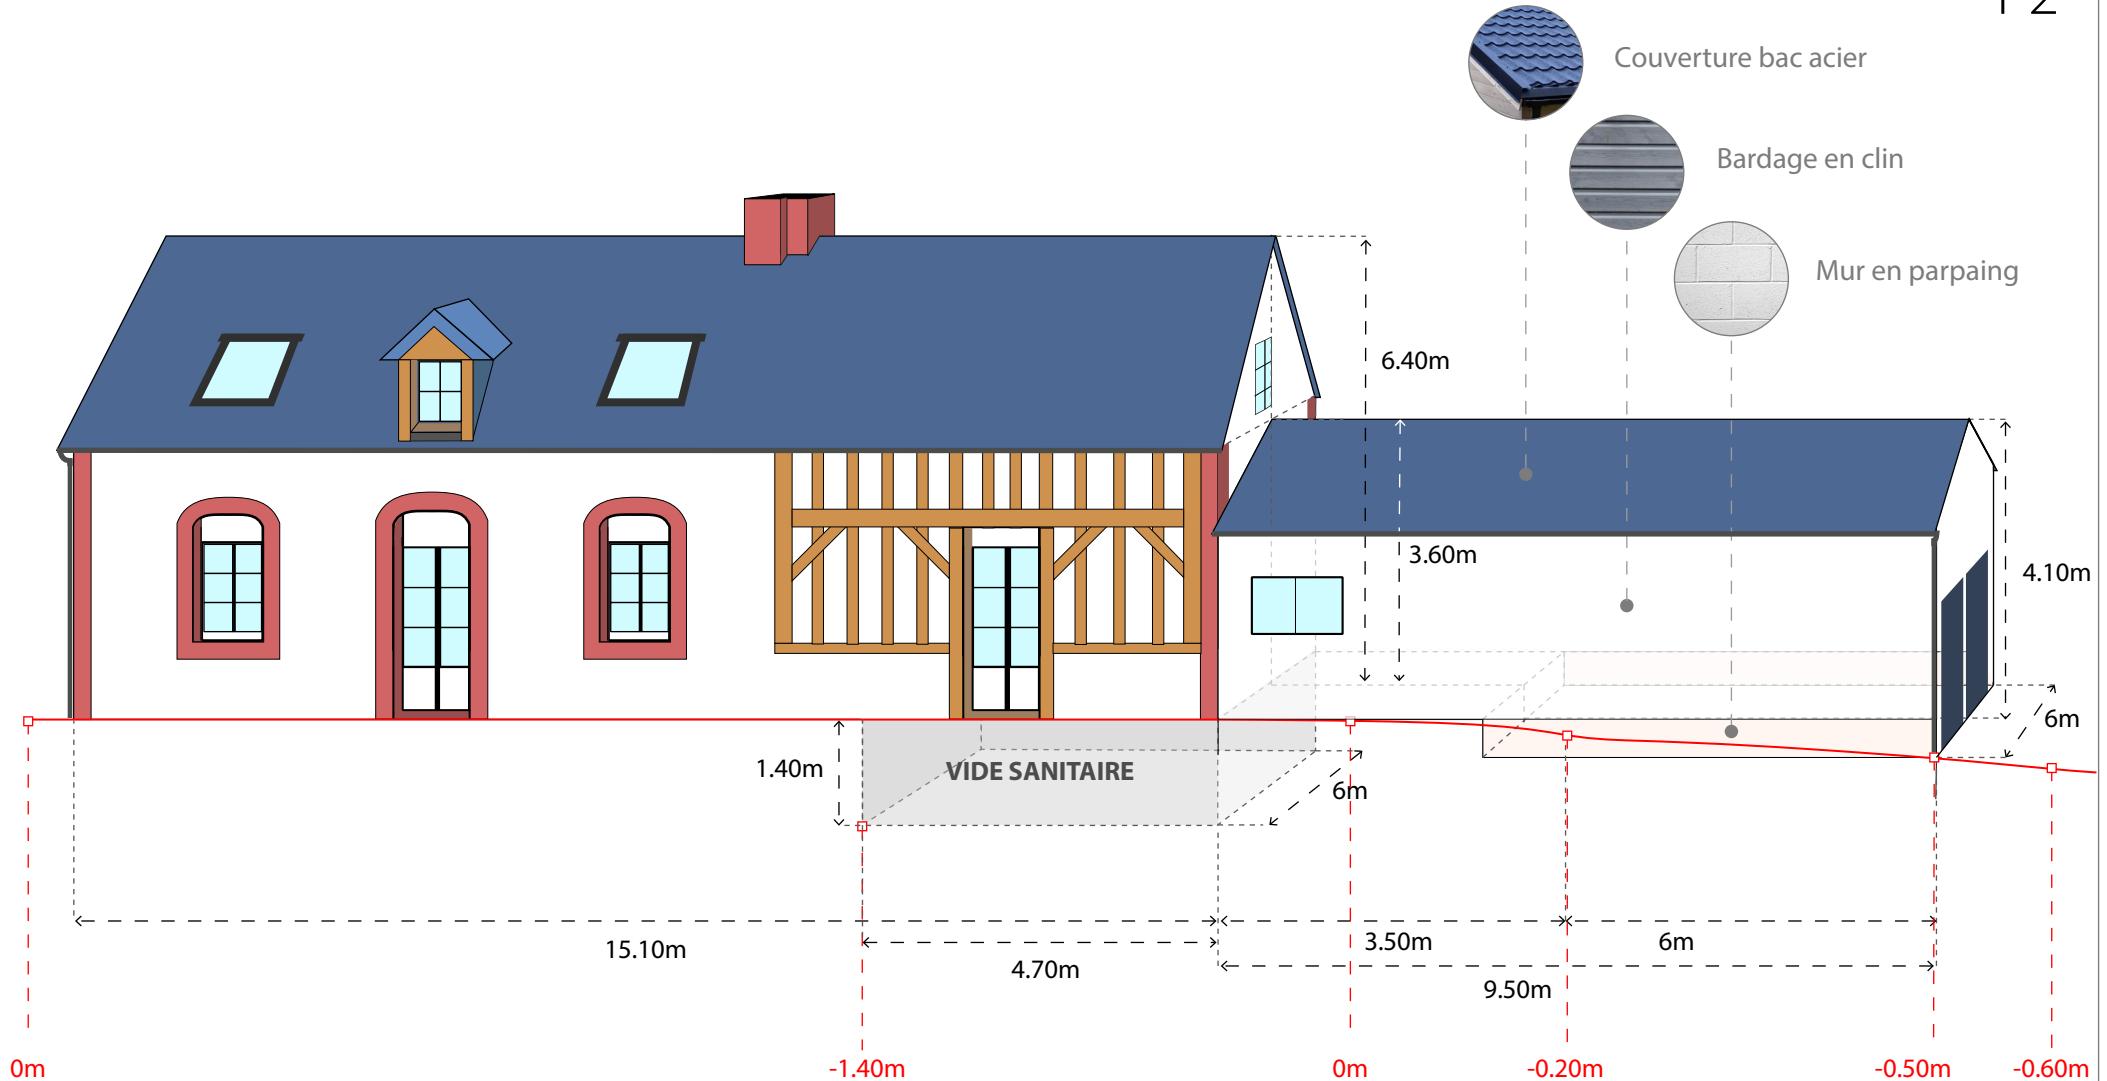

PLAN EN COUPE FACADE OUEST

AVEC EXTENTION ET VIDE SANITAIRE

Niveau du sol

Echelle : 1cm / 1m