

- Poutres et poteaux. Section : 20cm / 20cm
- Fermes
- Sablières
- Panne faitière
- Pannes intermédiaires
- Chevrons




Couverture bac acier



Bardage en clin. Section : H:12.4cm / Ep:1.8cm / L:249cm



Mur en parpaing

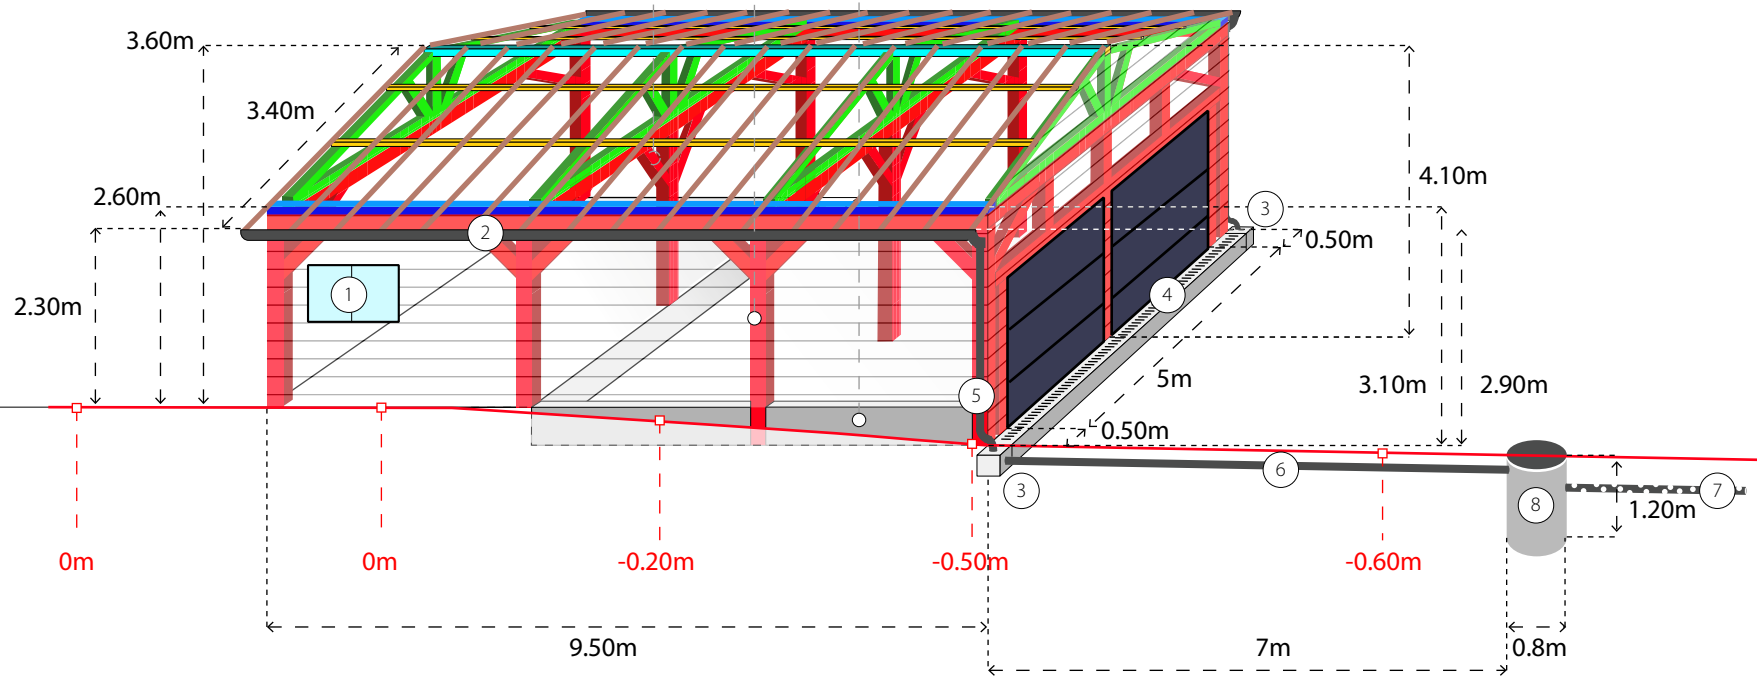

- ① Fenêtre pvc coulissante : L:120cm / H:75cm
- ② Gouttière
- ③ Regard
- ④ Caniveau

- ⑤ Descente de gouttière
- ⑥ Buse
- ⑦ Drain
- ⑧ Puisard

PLAN EN COUPE FACADE OUEST EXTENSION

— Niveau du sol
 — Echelle : 1cm / 1m